


RZUT WIEŻBY

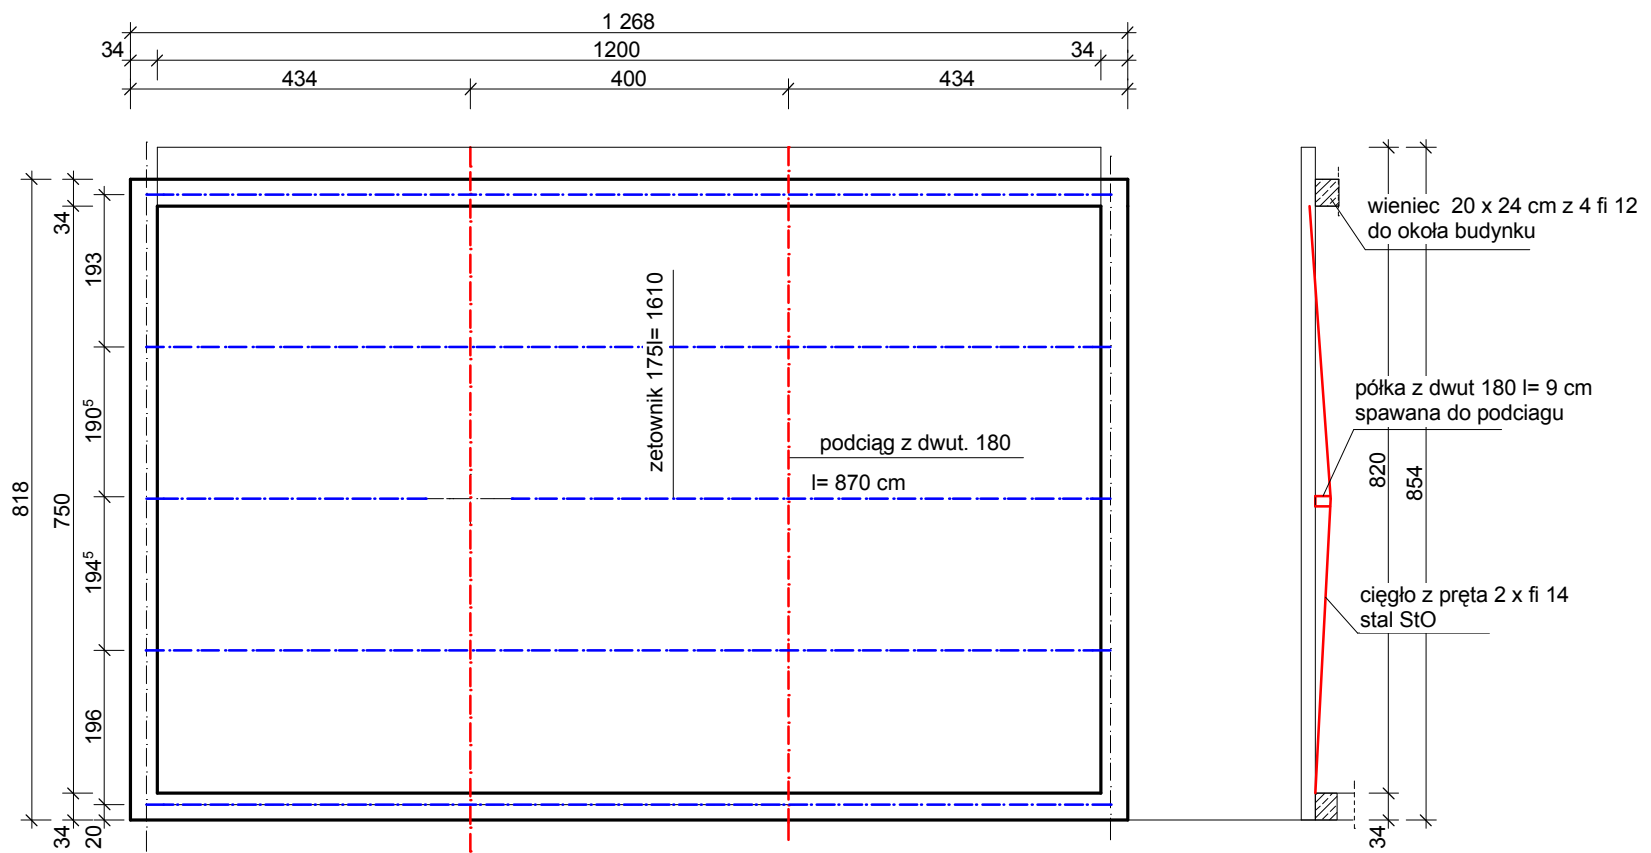

					Zadanie Inwestycyjne:		
					BUDYNEK GARAŻU w Zwoleniu		
Opracował:					Adres obiektu:		
Opracował:					ZWOLEŃ DZ. NR. 6111/9		
					Inwestor:		
					Samodzielny Publiczny Zespół Zakładów Opieki Zdrowotnej w Zwoleniu dz. nr. 6111/9		
Branża:					Treść rysunku:		Skala:
architektura, konstrukcja					RZUT WIEŻBY		Nr rys.:
					1:100		3